


SYNER - DISPOZICE 8.NP
M 1:50

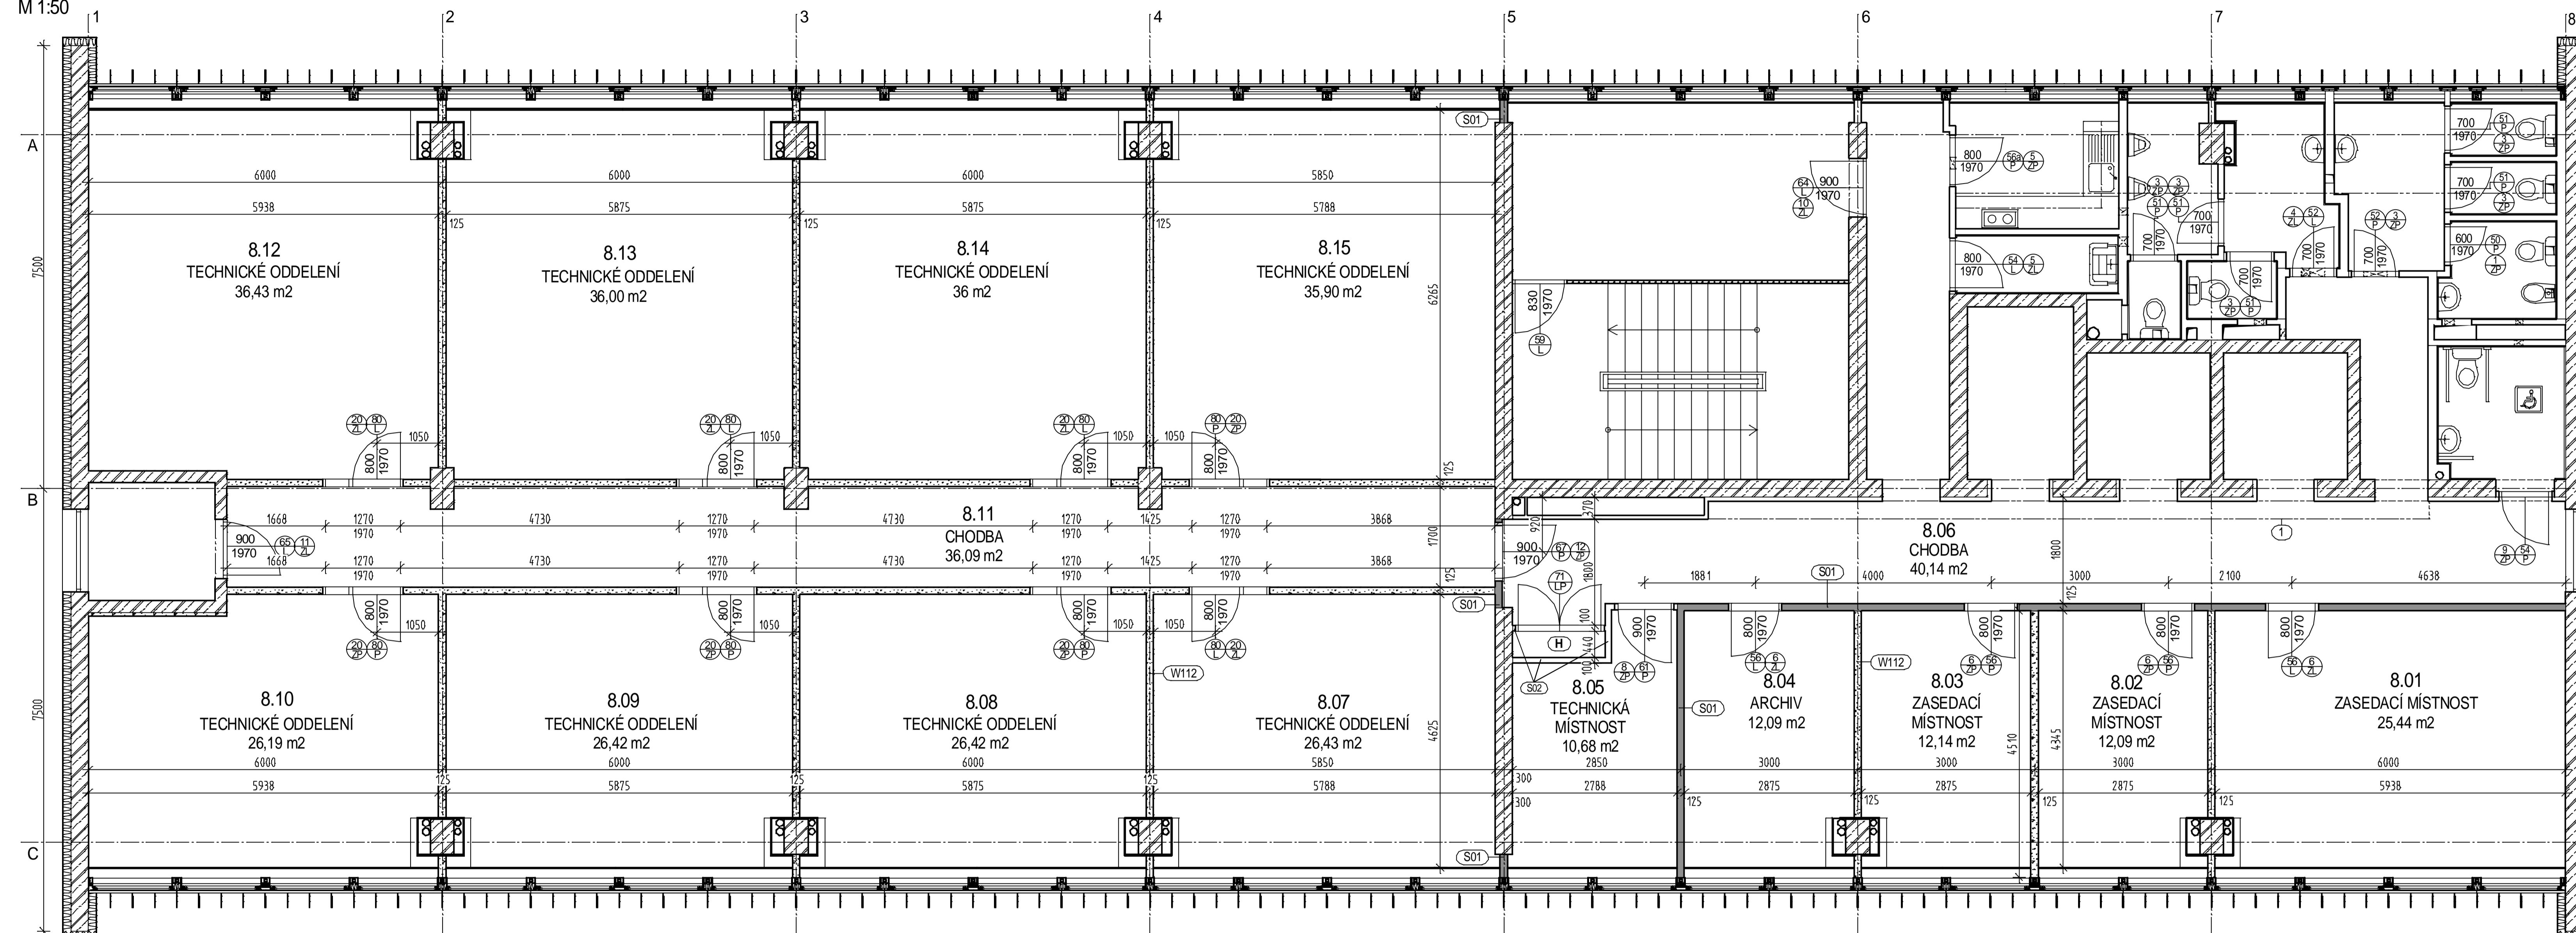

LEGENDA MÍSTNOSTÍ: 8.NP

Č. M.	Název místnosti	Plocha	Podlaha	Poznámka
8.01	ZASEDACÍ MÍSTNOST	25,44m ²	ZÁTĚŽOVÝ KOBEREK	KOBERCOVÝ SOKL
8.02	ZASEDACÍ MÍSTNOST	12,09m ²	ZÁTĚŽOVÝ KOBEREK	KOBERCOVÝ SOKL
8.03	ZASEDACÍ MÍSTNOST	12,14m ²	ZÁTĚŽOVÝ KOBEREK	KOBERCOVÝ SOKL
8.04	ARCHIV	12,09m ²	ZÁTĚŽOVÝ KOBEREK	KOBERCOVÝ SOKL
8.05	TECHNICKÁ MÍSTNOST	10,68m ²	ZÁTĚŽOVÝ KOBEREK	KOBERCOVÝ SOKL
8.06	CHODBA	40,14m ²	ZÁTĚŽOVÝ KOBEREK	KOBERCOVÝ SOKL
8.07	TECHNICKÉ ODDĚLENÍ	26,43m ²	ZÁTĚŽOVÝ KOBEREK	KOBERCOVÝ SOKL
8.08	TECHNICKÉ ODDĚLENÍ	26,42m ²	ZÁTĚŽOVÝ KOBEREK	KOBERCOVÝ SOKL
8.09	TECHNICKÉ ODDĚLENÍ	26,42m ²	ZÁTĚŽOVÝ KOBEREK	KOBERCOVÝ SOKL
8.10	TECHNICKÉ ODDĚLENÍ	26,19m ²	ZÁTĚŽOVÝ KOBEREK	KOBERCOVÝ SOKL
8.11	CHODBA	36,09m ²	ZÁTĚŽOVÝ KOBEREK	KOBERCOVÝ SOKL
8.12	TECHNICKÉ ODDĚLENÍ	36,43m ²	ZÁTĚŽOVÝ KOBEREK	KOBERCOVÝ SOKL
8.13	TECHNICKÉ ODDĚLENÍ	36,00m ²	ZÁTĚŽOVÝ KOBEREK	KOBERCOVÝ SOKL
8.14	TECHNICKÉ ODDĚLENÍ	36,00m ²	ZÁTĚŽOVÝ KOBEREK	KOBERCOVÝ SOKL
8.15	TECHNICKÉ ODDĚLENÍ	35,90m ²	ZÁTĚŽOVÝ KOBEREK	KOBERCOVÝ SOKL

LEGENDA

① FALEŠNÝ TRÁM PRO ROZVOD ELEKTROINSTALACÍ Z SDK KONSTRUKCE SKLADBY (S07)
VIZ VÝKRES c.06 - PRÍČNÉ REZY

LEGENDA MATERIÁLU

- SKLADBY VIZ VÝKRESY V JÍŽ VYDANÉ PROJEKTOVÉ DOKUMENTACI
- W112) SDK PRÍČKA tl. 125mm, PROFILY CW 75, IZOLACE tl. 60mm, DESKY 2x GKB tl. 12,5mm
- S01) SDK PRÍČKA W111 tl. 125mm, PROFILY UW100 A CW 100, IZOLACE AIRROCK ND tl. 80mm, DESKY 1x GKf tl. 12,5mm