


SYNER - DISPOZICE 9.NP
M 1:50

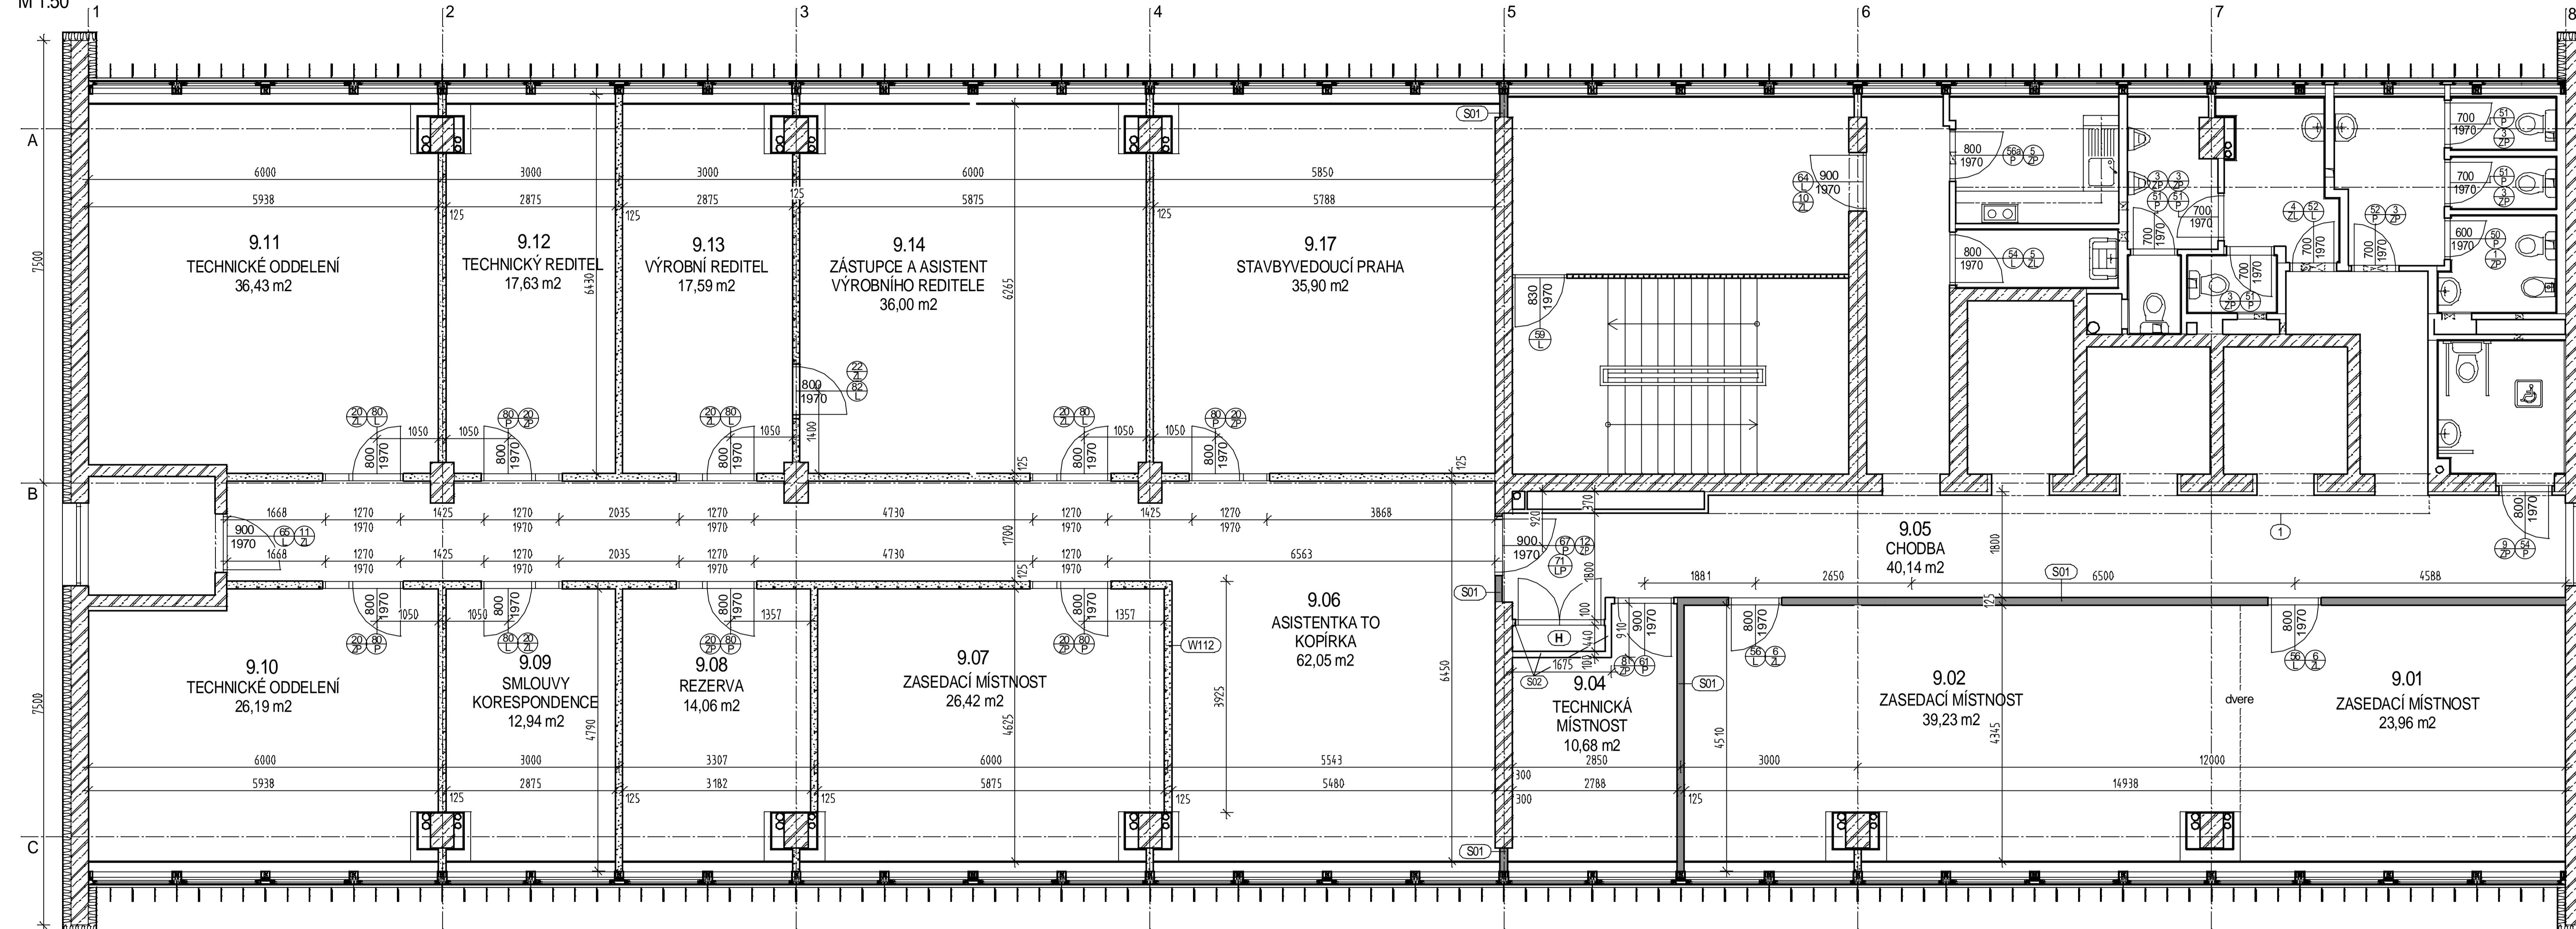

LEGENDA MÍSTNOSTÍ: 9.NP

Č. M.	Název místnosti	Plocha	Podlaha	Poznámka
9.01	ZASEDACÍ MÍSTNOST	23,96m ²	ZÁTĚŽOVÝ KOBEREK	KOBERCOVÝ SOKL
9.02	ZASEDACÍ MÍSTNOST	39,23m ²	ZÁTĚŽOVÝ KOBEREK	KOBERCOVÝ SOKL
9.03	ZRUŠENO	-	-	-
9.04	TECHNICKÁ MÍSTNOST	10,68m ²	ZÁTĚŽOVÝ KOBEREK	KOBERCOVÝ SOKL
9.05	CHODBA	40,14m ²	ZÁTĚŽOVÝ KOBEREK	KOBERCOVÝ SOKL
9.06	ASISTENTNA TO, KOPÍRKA	62,05m ²	ZÁTĚŽOVÝ KOBEREK	KOBERCOVÝ SOKL
9.07	ZASEDACÍ MÍSTNOST	26,42m ²	ZÁTĚŽOVÝ KOBEREK	KOBERCOVÝ SOKL
9.08	REZERVA	14,06m ²	ZÁTĚŽOVÝ KOBEREK	KOBERCOVÝ SOKL
9.09	SMLOUVY, KORESPONDENCE	12,94m ²	ZÁTĚŽOVÝ KOBEREK	KOBERCOVÝ SOKL
9.10	TECHNICKÉ ODDĚLENÍ	26,19m ²	ZÁTĚŽOVÝ KOBEREK	KOBERCOVÝ SOKL
9.11	TECHNICKÉ ODDĚLENÍ	36,43m ²	ZÁTĚŽOVÝ KOBEREK	KOBERCOVÝ SOKL
9.12	TECHNICKÝ REDITEL	17,63m ²	ZÁTĚŽOVÝ KOBEREK	KOBERCOVÝ SOKL
9.13	VÝROBNÍ REDITEL	17,59m ²	ZÁTĚŽOVÝ KOBEREK	KOBERCOVÝ SOKL
9.14	ZÁSTUPCE A ASISTENT VÝROBNÍHO REDITELE	36,00m ²	ZÁTĚŽOVÝ KOBEREK	KOBERCOVÝ SOKL
9.15	ZRUŠENO	-	-	-
9.17	STAVBYVEDOUČÍ + PRAHA	35,90m ²	ZÁTĚŽOVÝ KOBEREK	KOBERCOVÝ SOKL

LEGENDA

① FALEŠNÝ TRÁM PRO ROZVOD ELEKTROINSTALACÍ Z SDK KONSTRUKCE SKLADBY (S07)
VIZ VÝKRES c.06 - PRÍČNÉ REZY

LEGENDA MATERIÁLU

- SKLADBY VIZ VÝKRESY V. JIŽ VYDANÉ PROJEKTOVÉ DOKUMENTACI
- (W112) SDK PRÍČKA tl. 125mm, PROFILY CW 75, IZOLACE tl. 60mm, DESKY 2x GKB tl. 12,5mm
- (S01) SDK PRÍČKA W111 tl. 125mm, PROFILY UW100 A CW 100, IZOLACE AIRROCK ND tl. 80mm, DESKY 1x GKF tl. 12,5mm