


SYNER - DISPOZICE 10.NP  
M 1:50

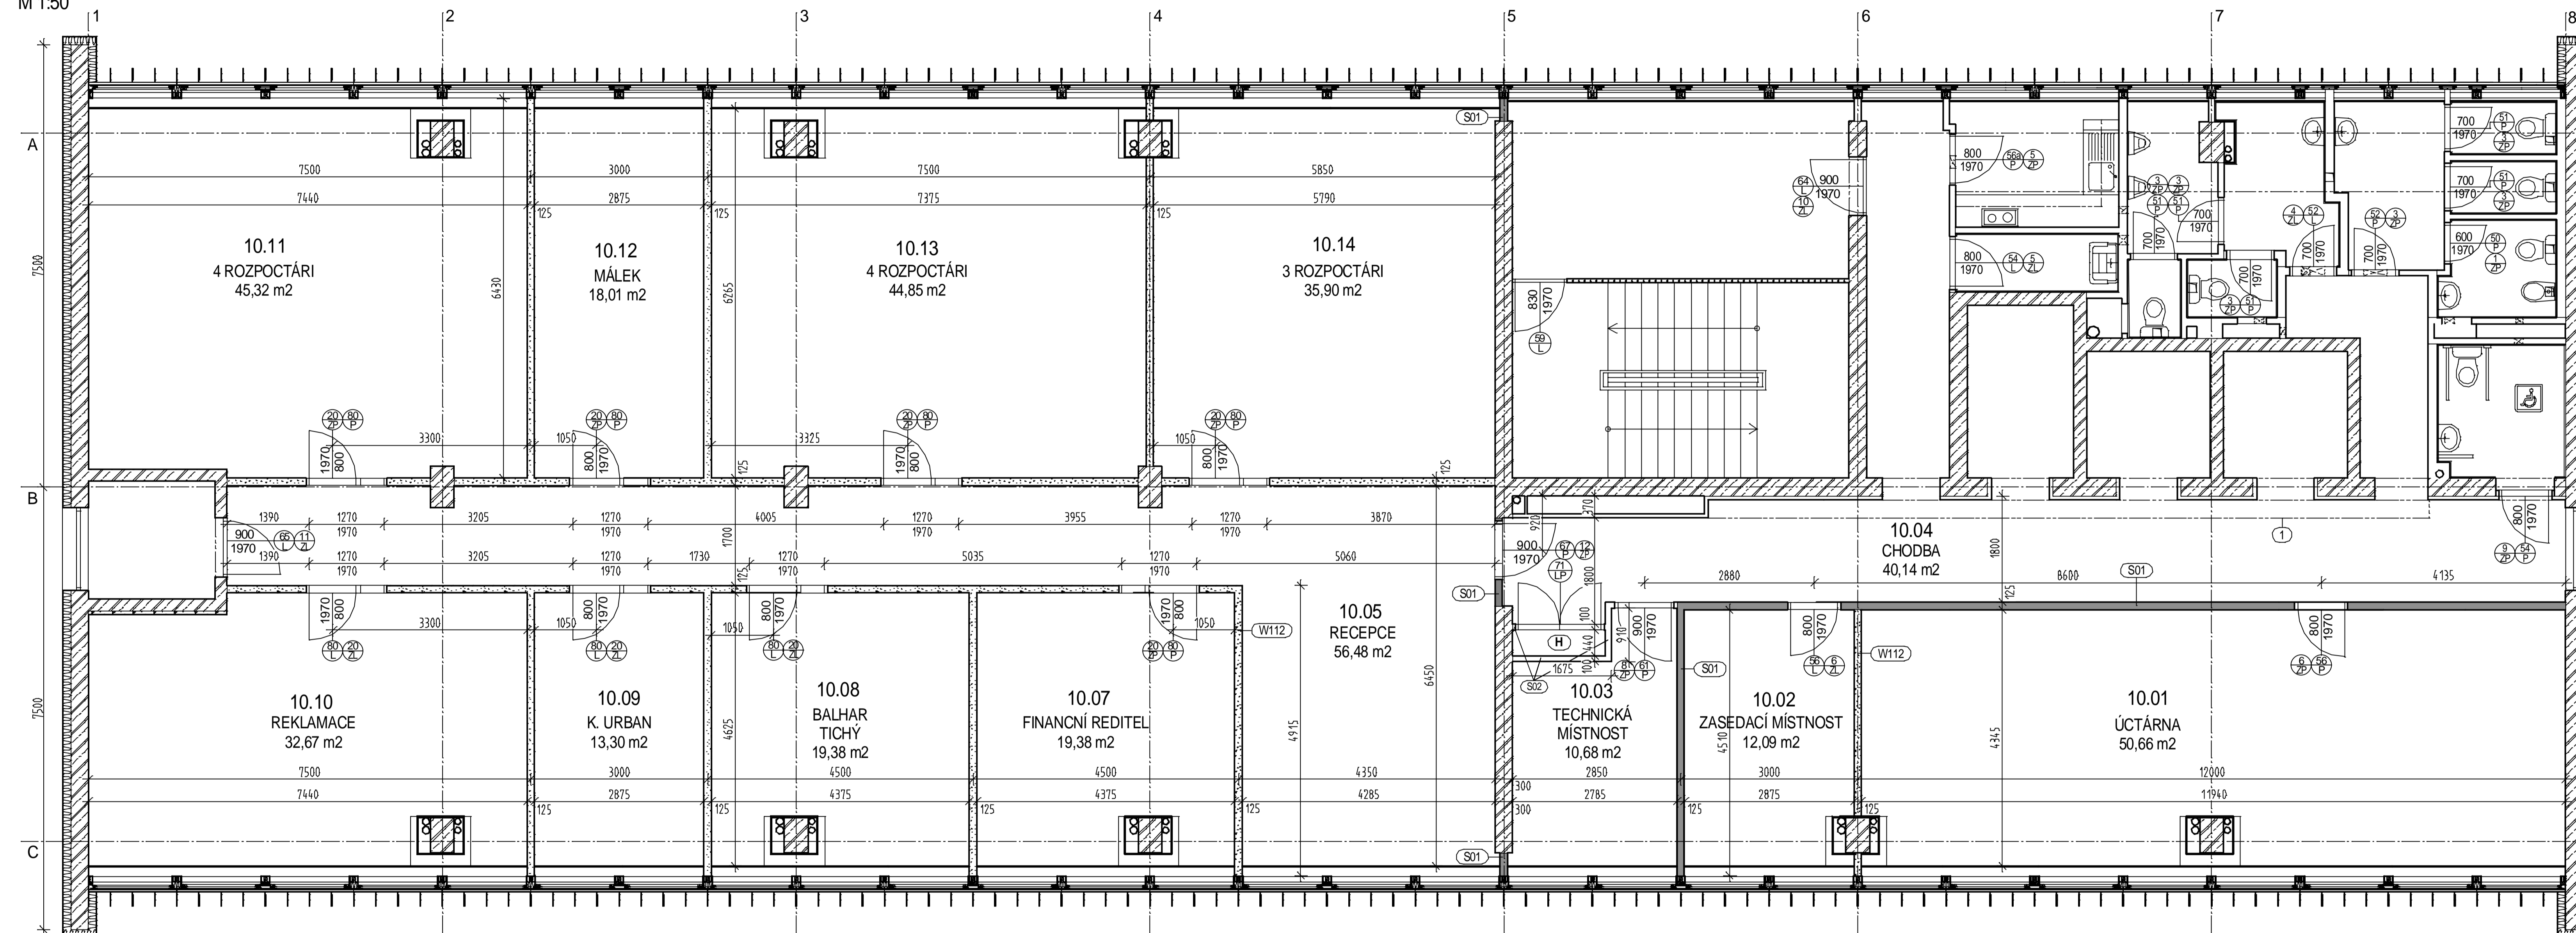

**LEGENDA MÍSTNOSTÍ: 10.NP**

Č. M.	Název místnosti	Plocha	Podlaha	Poznámka
10.01	ÚČTÁRNA	50.66m <sup>2</sup>	ZÁTĚŽOVÝ KOBEREK	KOBERCOVÝ SOKL
10.02	ZASEDACÍ MÍSTNOST	12.09m <sup>2</sup>	ZÁTĚŽOVÝ KOBEREK	KOBERCOVÝ SOKL
10.03	TECHNICKÁ MÍSTNOST	10.68m <sup>2</sup>	ZÁTĚŽOVÝ KOBEREK	KOBERCOVÝ SOKL
10.04	CHODBA	40.14m <sup>2</sup>	ZÁTĚŽOVÝ KOBEREK	KOBERCOVÝ SOKL
10.05	RECEPCE	56.48m <sup>2</sup>	ZÁTĚŽOVÝ KOBEREK	KOBERCOVÝ SOKL
10.07	FINANČNÍ ŘEDITEL	19.38m <sup>2</sup>	ZÁTĚŽOVÝ KOBEREK	KOBERCOVÝ SOKL
10.08	BALHAR, TICHÝ	19.38m <sup>2</sup>	ZÁTĚŽOVÝ KOBEREK	KOBERCOVÝ SOKL
10.09	K. URBAN	13.30m <sup>2</sup>	ZÁTĚŽOVÝ KOBEREK	KOBERCOVÝ SOKL
10.10	REKLAMACE	32.67m <sup>2</sup>	ZÁTĚŽOVÝ KOBEREK	KOBERCOVÝ SOKL
10.11	4 ROZPOČTÁŘI	45.32m <sup>2</sup>	ZÁTĚŽOVÝ KOBEREK	KOBERCOVÝ SOKL
10.12	MÁLEK	18.01m <sup>2</sup>	ZÁTĚŽOVÝ KOBEREK	KOBERCOVÝ SOKL
10.13	4 ROZPOČTÁŘI	44.85m <sup>2</sup>	ZÁTĚŽOVÝ KOBEREK	KOBERCOVÝ SOKL
10.14	3 ROZPOČTÁŘI	35.90m <sup>2</sup>	ZÁTĚŽOVÝ KOBEREK	KOBERCOVÝ SOKL

**LEGENDA**

① FALEŠNÝ TRÁM PRO ROZVOD ELEKTROINSTALACÍ Z SDK KONSTRUKCE SKLADBY (S07)  
VIZ VÝKRES č.06 - PRICNÉ REZY

**LEGENDA MATERIÁLU**

-  SKLADBY VIZ VÝKRESY V JIŽ VYDANÉ PROJEKTOVÉ DOKUMENTACI
-  W112) SDK PRÍČKA tl. 125mm, PROFILY CW 75, IZOLACE tl. 60mm, DESKY 2x GKB tl. 12,5mm
-  (S01) SDK PRÍČKA W111 tl. 125mm, PROFILY UW100 A CW 100, IZOLACE AIRROCK ND tl. 80mm, DESKY 1x GKF tl. 12,5mm