


SYNER - DISPOZICE 11.NP
M 1:50

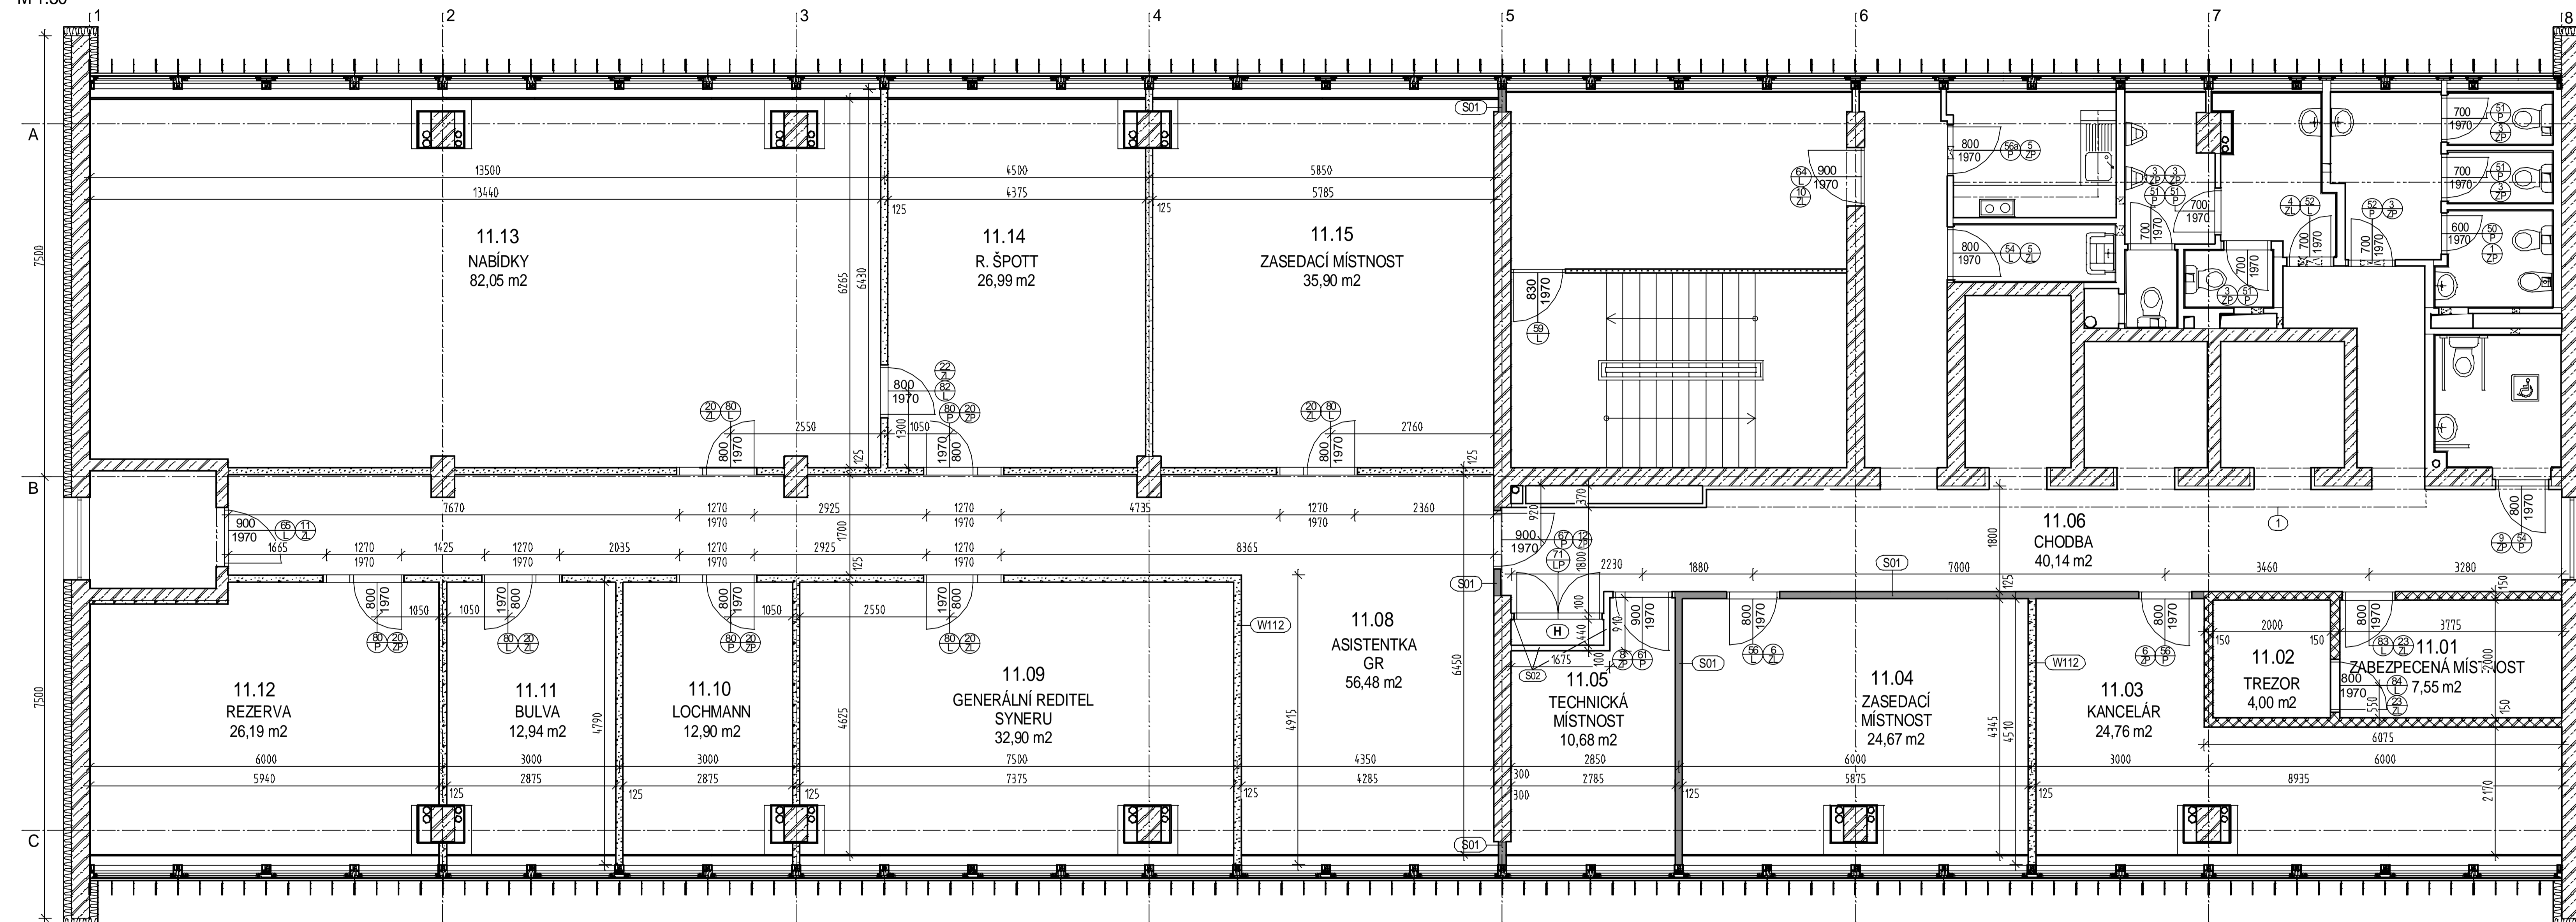





LEGENDA MÍSTNOSTÍ: 11.NP

Č. M.	Název místnosti	Plocha	Podlaha	Poznámka
11.01	ZABEZPEČENÁ MÍSTNOST	7,55m ²	ZÁTĚŽOVÝ KOBEREK	KOBERCOVÝ SOKL
11.02	TREZOR	4,00m ²	ZÁTĚŽOVÝ KOBEREK	KOBERCOVÝ SOKL
11.03	KANCELÁŘ	24,76m ²	ZÁTĚŽOVÝ KOBEREK	KOBERCOVÝ SOKL
11.04	ZASEDACÍ MÍSTNOST	24,67m ²	ZÁTĚŽOVÝ KOBEREK	KOBERCOVÝ SOKL
11.05	TECHNICKÁ MÍSTNOST	10,68m ²	ZÁTĚŽOVÝ KOBEREK	KOBERCOVÝ SOKL
11.06	CHODBA	40,14m ²	ZÁTĚŽOVÝ KOBEREK	KOBERCOVÝ SOKL
11.08	ASISTENTKA GR	56,48m ²	ZÁTĚŽOVÝ KOBEREK	KOBERCOVÝ SOKL
11.09	GENERÁLNÍ REDITEL SYNERU	32,90m ²	ZÁTĚŽOVÝ KOBEREK	KOBERCOVÝ SOKL
11.10	LOCHMANN	12,90m ²	ZÁTĚŽOVÝ KOBEREK	KOBERCOVÝ SOKL
11.11	BULVA	12,94m ²	ZÁTĚŽOVÝ KOBEREK	KOBERCOVÝ SOKL
11.12	REZERVA	26,19m ²	ZÁTĚŽOVÝ KOBEREK	KOBERCOVÝ SOKL
11.13	NABÍDKY	82,05m ²	ZÁTĚŽOVÝ KOBEREK	KOBERCOVÝ SOKL
11.14	R. ŠPOTT	26,99m ²	ZÁTĚŽOVÝ KOBEREK	KOBERCOVÝ SOKL
11.15	ZASEDACÍ MÍSTNOST	35,90m ²	ZÁTĚŽOVÝ KOBEREK	KOBERCOVÝ SOKL

LEGENDA

① FALEŠNÝ TRÁM PRO ROZVOD ELEKTROINSTALACÍ Z SDK KONSTRUKCE SKLADBY (S07)
VIZ VÝKRES č.06 - PRÍČNÉ REZY

LEGENDA MATERIÁLU

-  SKLADBY VIZ VÝKRESY V JIŽ VYDANÉ PROJEKTOVÉ DOKUMENTACI
-  W112) SDK PRÍČKA tl. 125mm, PROFILY CW 75, IZOLACE tl. 60mm, DESKY 2x GKB tl. 12,5mm
-  S01) SDK PRÍČKA W111 tl. 125mm, PROFILY UW100 A CW 100, IZOLACE AIRROCK ND tl. 80mm, DESKY 1x GK F tl. 12,5mm
-  PÓRBETONOVÉ TVÁRNICE tl. 150mm