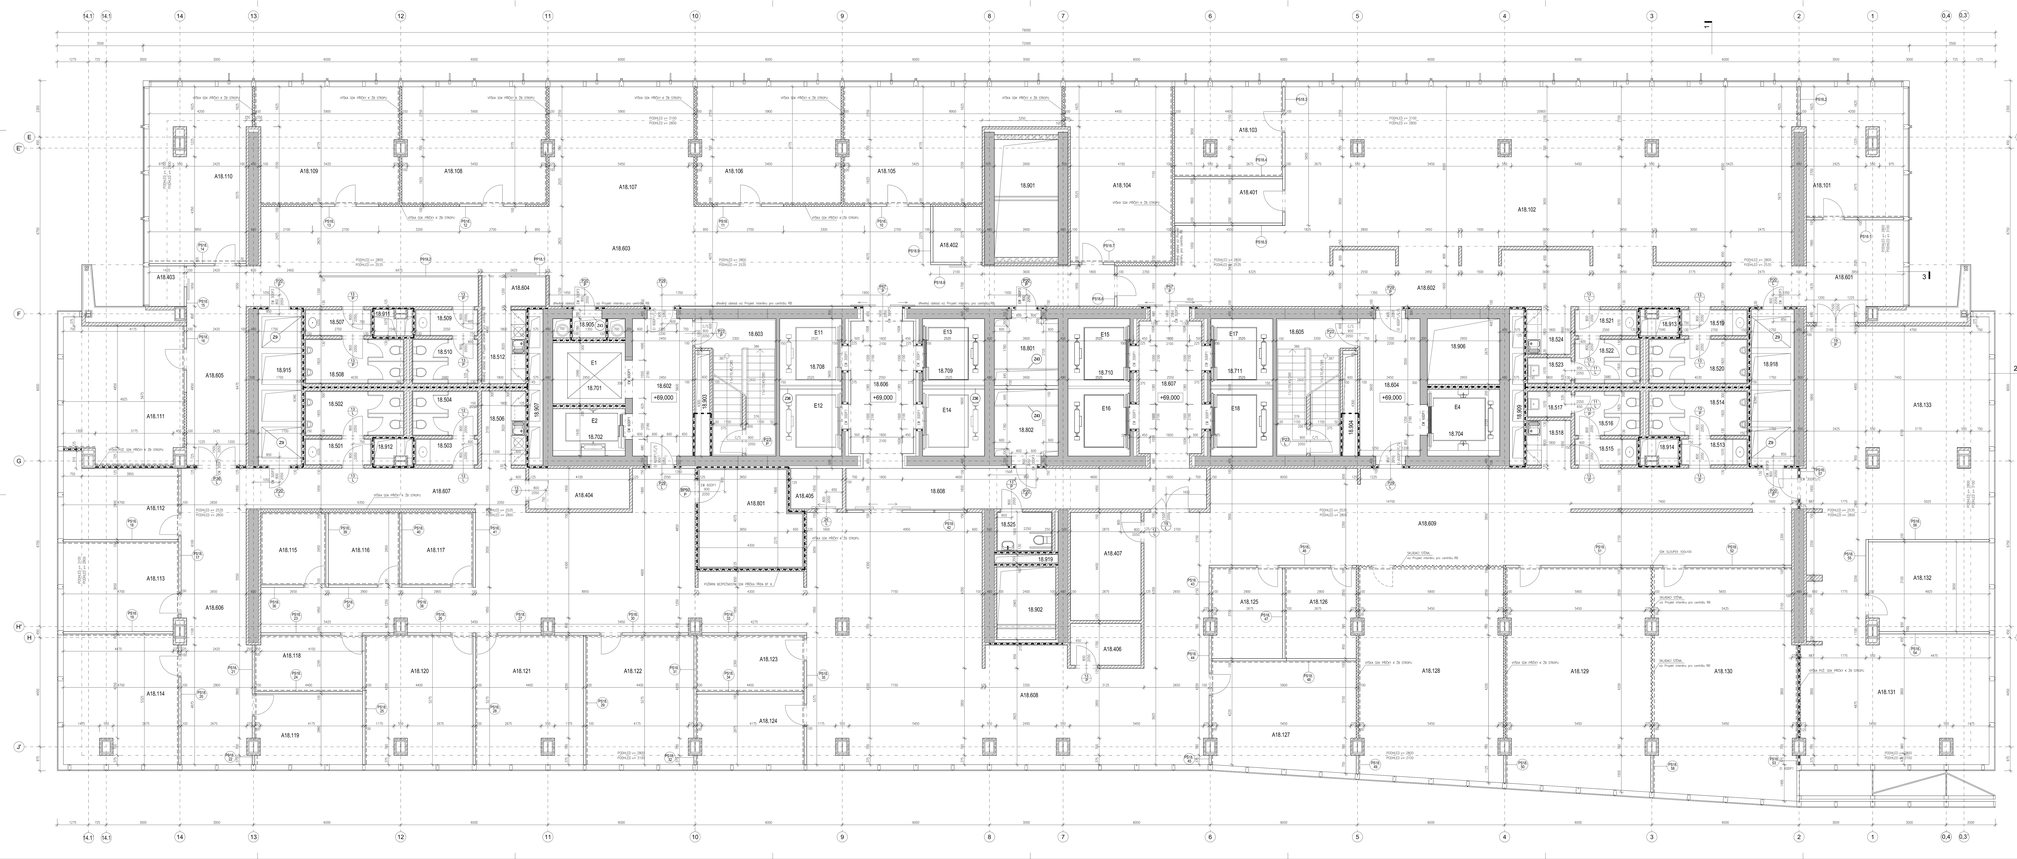

TABULKA MÍSTNOSTÍ - REIFEISSEN BANKA

ČÍSLO	NÁZEV MÍSTNOSTI	PLOCHA	PODLAHA	STĚNY	STROP
1.N.1	ADMINISTRATIVA/OKNO				
18.102	KANCELÁŘ	39,71	KOBEREC,DVOJLIŠ.	pl.2	MALBA
18.103	KANCELÁŘ	39,71	KOBEREC,DVOJLIŠ.	pl.2	MALBA
18.104	KANCELÁŘ	13,77	KOBEREC,DVOJLIŠ.	pl.2	MALBA
18.106	KANCELÁŘ	39,17	KOBEREC,DVOJLIŠ.	pl.2	MALBA
18.107	KANCELÁŘ	32,72	KOBEREC,DVOJLIŠ.	pl.2	MALBA
18.108	KANCELÁŘ	37,96	KOBEREC,DVOJLIŠ.	pl.2	MALBA
18.109	KANCELÁŘ	26,43	KOBEREC,DVOJLIŠ.	pl.2	MALBA
18.110	KANCELÁŘ	27,95	KOBEREC,DVOJLIŠ.	pl.2	MALBA
18.111	KANCELÁŘ	27,95	KOBEREC,DVOJLIŠ.	pl.2	MALBA
18.112	KANCELÁŘ	26,54	KOBEREC,DVOJLIŠ.	pl.2	MALBA
18.113	KANCELÁŘ	39,98	KOBEREC,DVOJLIŠ.	pl.2	MALBA
18.513.2	ZÁZEMÍ MÍSTNOST	14,74	KOBEREC,DVOJLIŠ.	pl.2	MALBA
18.115	ZÁZEMÍ MÍSTNOST	17,03	KOBEREC,DVOJLIŠ.	pl.2	MALBA
18.513.1	ZÁZEMÍ MÍSTNOST	24,54	KOBEREC,DVOJLIŠ.	pl.2	MALBA
18.116	ZÁZEMÍ MÍSTNOST	7,81	KOBEREC,DVOJLIŠ.	pl.2	MALBA
18.117	ZÁZEMÍ MÍSTNOST	8,55	KOBEREC,DVOJLIŠ.	pl.2	MALBA
18.118	ZÁZEMÍ MÍSTNOST	8,55	KOBEREC,DVOJLIŠ.	pl.2	MALBA
18.119	ZÁZEMÍ MÍSTNOST	11,05	KOBEREC,DVOJLIŠ.	pl.2	MALBA
18.120	ZÁZEMÍ MÍSTNOST	23,60	KOBEREC,DVOJLIŠ.	pl.2	MALBA
18.513.3	ZÁZEMÍ MÍSTNOST	23,60	KOBEREC,DVOJLIŠ.	pl.2	MALBA
18.122	ZÁZEMÍ MÍSTNOST	23,05	KOBEREC,DVOJLIŠ.	pl.2	MALBA
18.123	ZÁZEMÍ MÍSTNOST	11,43	KOBEREC,DVOJLIŠ.	pl.2	MALBA
18.124	ZÁZEMÍ MÍSTNOST	11,19	KOBEREC,DVOJLIŠ.	pl.2	MALBA
18.125	ZÁZEMÍ MÍSTNOST	11,19	KOBEREC,DVOJLIŠ.	pl.2	MALBA
18.126	ZÁZEMÍ MÍSTNOST	19,07	KOBEREC,DVOJLIŠ.	pl.2	MALBA
18.127	ZÁZEMÍ MÍSTNOST	29,72	KOBEREC,DVOJLIŠ.	pl.2	MALBA
18.128	ZÁZEMÍ MÍSTNOST	19,04	KOBEREC,DVOJLIŠ.	pl.2	MALBA
18.129	ZÁZEMÍ MÍSTNOST	32,25	KOBEREC,DVOJLIŠ.	pl.2	MALBA
18.130	ZÁZEMÍ MÍSTNOST	13,75	KOBEREC,DVOJLIŠ.	pl.2	MALBA
18.131	KANCELÁŘ	31,78	KOBEREC,DVOJLIŠ.	pl.2	MALBA
18.132	KANCELÁŘ	27,95	KOBEREC,DVOJLIŠ.	pl.2	MALBA
18.133	KANCELÁŘ	43,03	KOBEREC,DVOJLIŠ.	pl.2	MALBA
1.N.4	SKLAD				
18.901	SKLAD	8,07	ANTIST.PVC,DVOJLIŠ		MALBA
18.902	SKLAD	4,65	LINO,DVOJLIŠ		MALBA
18.903	SKLAD	2,34	KOBEREC,DVOJLIŠ.	pl.4	MALBA
18.904	SKLAD	8,71	ANTIST.PVC,DVOJLIŠ		MALBA
18.905	SKLAD	3,41	ANTIST.PVC,DVOJLIŠ		MALBA
18.906	SKLAD RECEPCE	13,60	ANTIST.PVC,DVOJLIŠ		MALBA
18.907	SKLAD	13,60	ANTIST.PVC,DVOJLIŠ		MALBA
1.N.5	SOCIÁLNÍ ZÁZEMÍ				
18.501	PŘEDSÍŇKA WC - MUŽI	2,69	KERAM. DLAŽBA	pl.3	KER. OBKLAD
18.502	WC - MUŽI	6,79	KERAM. DLAŽBA	pl.3	KER. OBKLAD
18.503	PŘEDSÍŇKA WC - ŽENY	2,73	KERAM. DLAŽBA	pl.3	KER. OBKLAD
18.504	WC - ŽENY	4,66	KERAM. DLAŽBA	pl.3	KER. OBKLAD
18.506	ÚKLIDOVÁ KOMORA	3,09	LINO		BĚLENÝ ZBEL
18.507	PŘEDSÍŇKA WC - MUŽI	2,69	KERAM. DLAŽBA	pl.3	KER. OBKLAD
18.508	WC - MUŽI	6,79	KERAM. DLAŽBA	pl.3	KER. OBKLAD
18.509	PŘEDSÍŇKA WC - ŽENY	2,73	KERAM. DLAŽBA	pl.3	KER. OBKLAD
18.510	WC - ŽENY	4,66	KERAM. DLAŽBA	pl.3	KER. OBKLAD
18.512	ÚKLIDOVÁ KOMORA	3,09	LINO		BĚLENÝ ZBEL
18.513	PŘEDSÍŇKA WC - MUŽI	2,69	KERAM. DLAŽBA	pl.3	KER. OBKLAD
18.514	WC - MUŽI	6,79	KERAM. DLAŽBA	pl.3	KER. OBKLAD
18.515	PŘEDSÍŇKA WC - ŽENY	2,73	KERAM. DLAŽBA	pl.3	KER. OBKLAD
18.516	WC - ŽENY	4,66	KERAM. DLAŽBA	pl.3	KER. OBKLAD
18.517	ÚKLIDOVÁ KOMORA	3,43	LINO		KER. OBKLAD
18.518	PŘEDSÍŇKA WC - MUŽI	2,69	KERAM. DLAŽBA	pl.3	KER. OBKLAD
18.519	WC - MUŽI	7,33	KERAM. DLAŽBA	pl.3	KER. OBKLAD
18.520	PŘEDSÍŇKA WC - ŽENY	2,73	KERAM. DLAŽBA	pl.3	KER. OBKLAD
18.521	WC - ŽENY	4,66	KERAM. DLAŽBA	pl.3	KER. OBKLAD
18.522	ÚKLIDOVÁ KOMORA	3,43	LINO		KER. OBKLAD
18.523	PŘEDSÍŇKA WC - INVALIDÉ	2,69	KERAM. DLAŽBA	pl.3	KER. OBKLAD
18.524	WC - INVALIDÉ	3,26	KERAM. DLAŽBA	pl.3	KER. OBKLAD
1.N.6	TECHNICKÉ MÍSTNOSTI				
18.903.1	IT ÚSTŘEDNA	9,39	ANTIST.PVC,DVOJLIŠ		MALBA

TABULKA MÍSTNOSTÍ

ČÍSLO	NÁZEV MÍSTNOSTI	PLOCHA	PODLAHA	STĚNY	STROP
1.N.1	KANCELÁŘ				

LEGENDA

- ŽELEZOBETONOVÉ KONSTRUKCE ZDRAVÉ
- ŽELEZOBETONOVÉ KONSTRUKCE HYLNÉ
- ZDIVO Z CIHEL PORÓTHERM
- ZDIVO Z CIHEL HEBEL, YTONG
- ZDIVO Z CIHEL CKM
- ZDIVO Z CIHEL PLNÝCH
- NEBOURANÉ PŘÍČKY A OBKLADY - VÝŠKA V ŘEZU/ZDU
- NEBOURANÉ PŘÍČKY A OBKLADY - VÝŠKA V ZÁ STROPU
- NEBOURANÉ PŘÍČKY A OBKLADY - POŽÁRNÍ DESKY - VÝŠKA V ZÁ STROPU
- NEBOURANÉ PŘÍČKY - BEZPEČNOSTNÍ FÓLIE 3M SE PŘ. DVORU, ATŽDE NUT. FIXOVÁNÍ ZAJIŠTĚ LEPÍCÍM STKOVÍ 4480 STŘ. 150x150 MI
- HOVOR OBKLAD
- STÁVAJÍCÍ PŘÍČKA
- ABUTOVÝ PŘÍČEŽ, DOMEL MO PODKLÍZKA, POD PODLAHOU

City Tower a.r.o.
Na Strži 65 / 1702
140 62 Praha 4
Česká republika
Investor

Richard Meier & Partners Architects LLP
475 Tenth Avenue
New York, New York 10018
USA
Architekt

Spojprojekt Praha, a.s.
Bucharova 9
140 00 Praha 4
Česká republika
Generální projektant

CUBOID ARCHITEKTI s.r.o.
Krohova 2595 / Kře
160 00 Praha 6
Česká republika
Zpracovatel části

±0.000z268.200 m n.m. B.p.v.

Projekt

CITY TOWER
Praha 4 - Pankrác
A1 - Rekonstrukce a dostavba administrativní budovy

ARCHITEKTONICKO - STAVEBNÍ

Část

Půdorys 18.NP - klientská změna

Výkres

Stupeň	DOKUMENTACE PRO PROVÁDĚNÍ STAVBY	Datum	05/2008
Hlavní autorský projektu:	Ing. Pavel Mašun	Revize	00
Hlavní architekt projektu:	Ing.arch. Aleš Papp	Měřítko	1: 50
Zodpovědný projektant:	Ing.arch. Filip Kárdi	C. výk.	C. paré
Vypracoval:	Ing. Zuzana Kovaříková, Ing. Martin Pelta	118	
Kód výkresu:	A1-AST-118-DPS		