Seznam souřadnic (S-JTSK)

Č.b.	Y	X
2	470729.516	1101259.553
3	470715.542	1101254.750
4	470711.945	1101257.154
5	470714.180	1101254.051
6	470713.950	1101254.477
7	470713.369	1101254.432
8	470713.053	1101255.070
9	470712.351	1101255.098
10	470712.282	1101255.607
11	470713.078	1101253.910

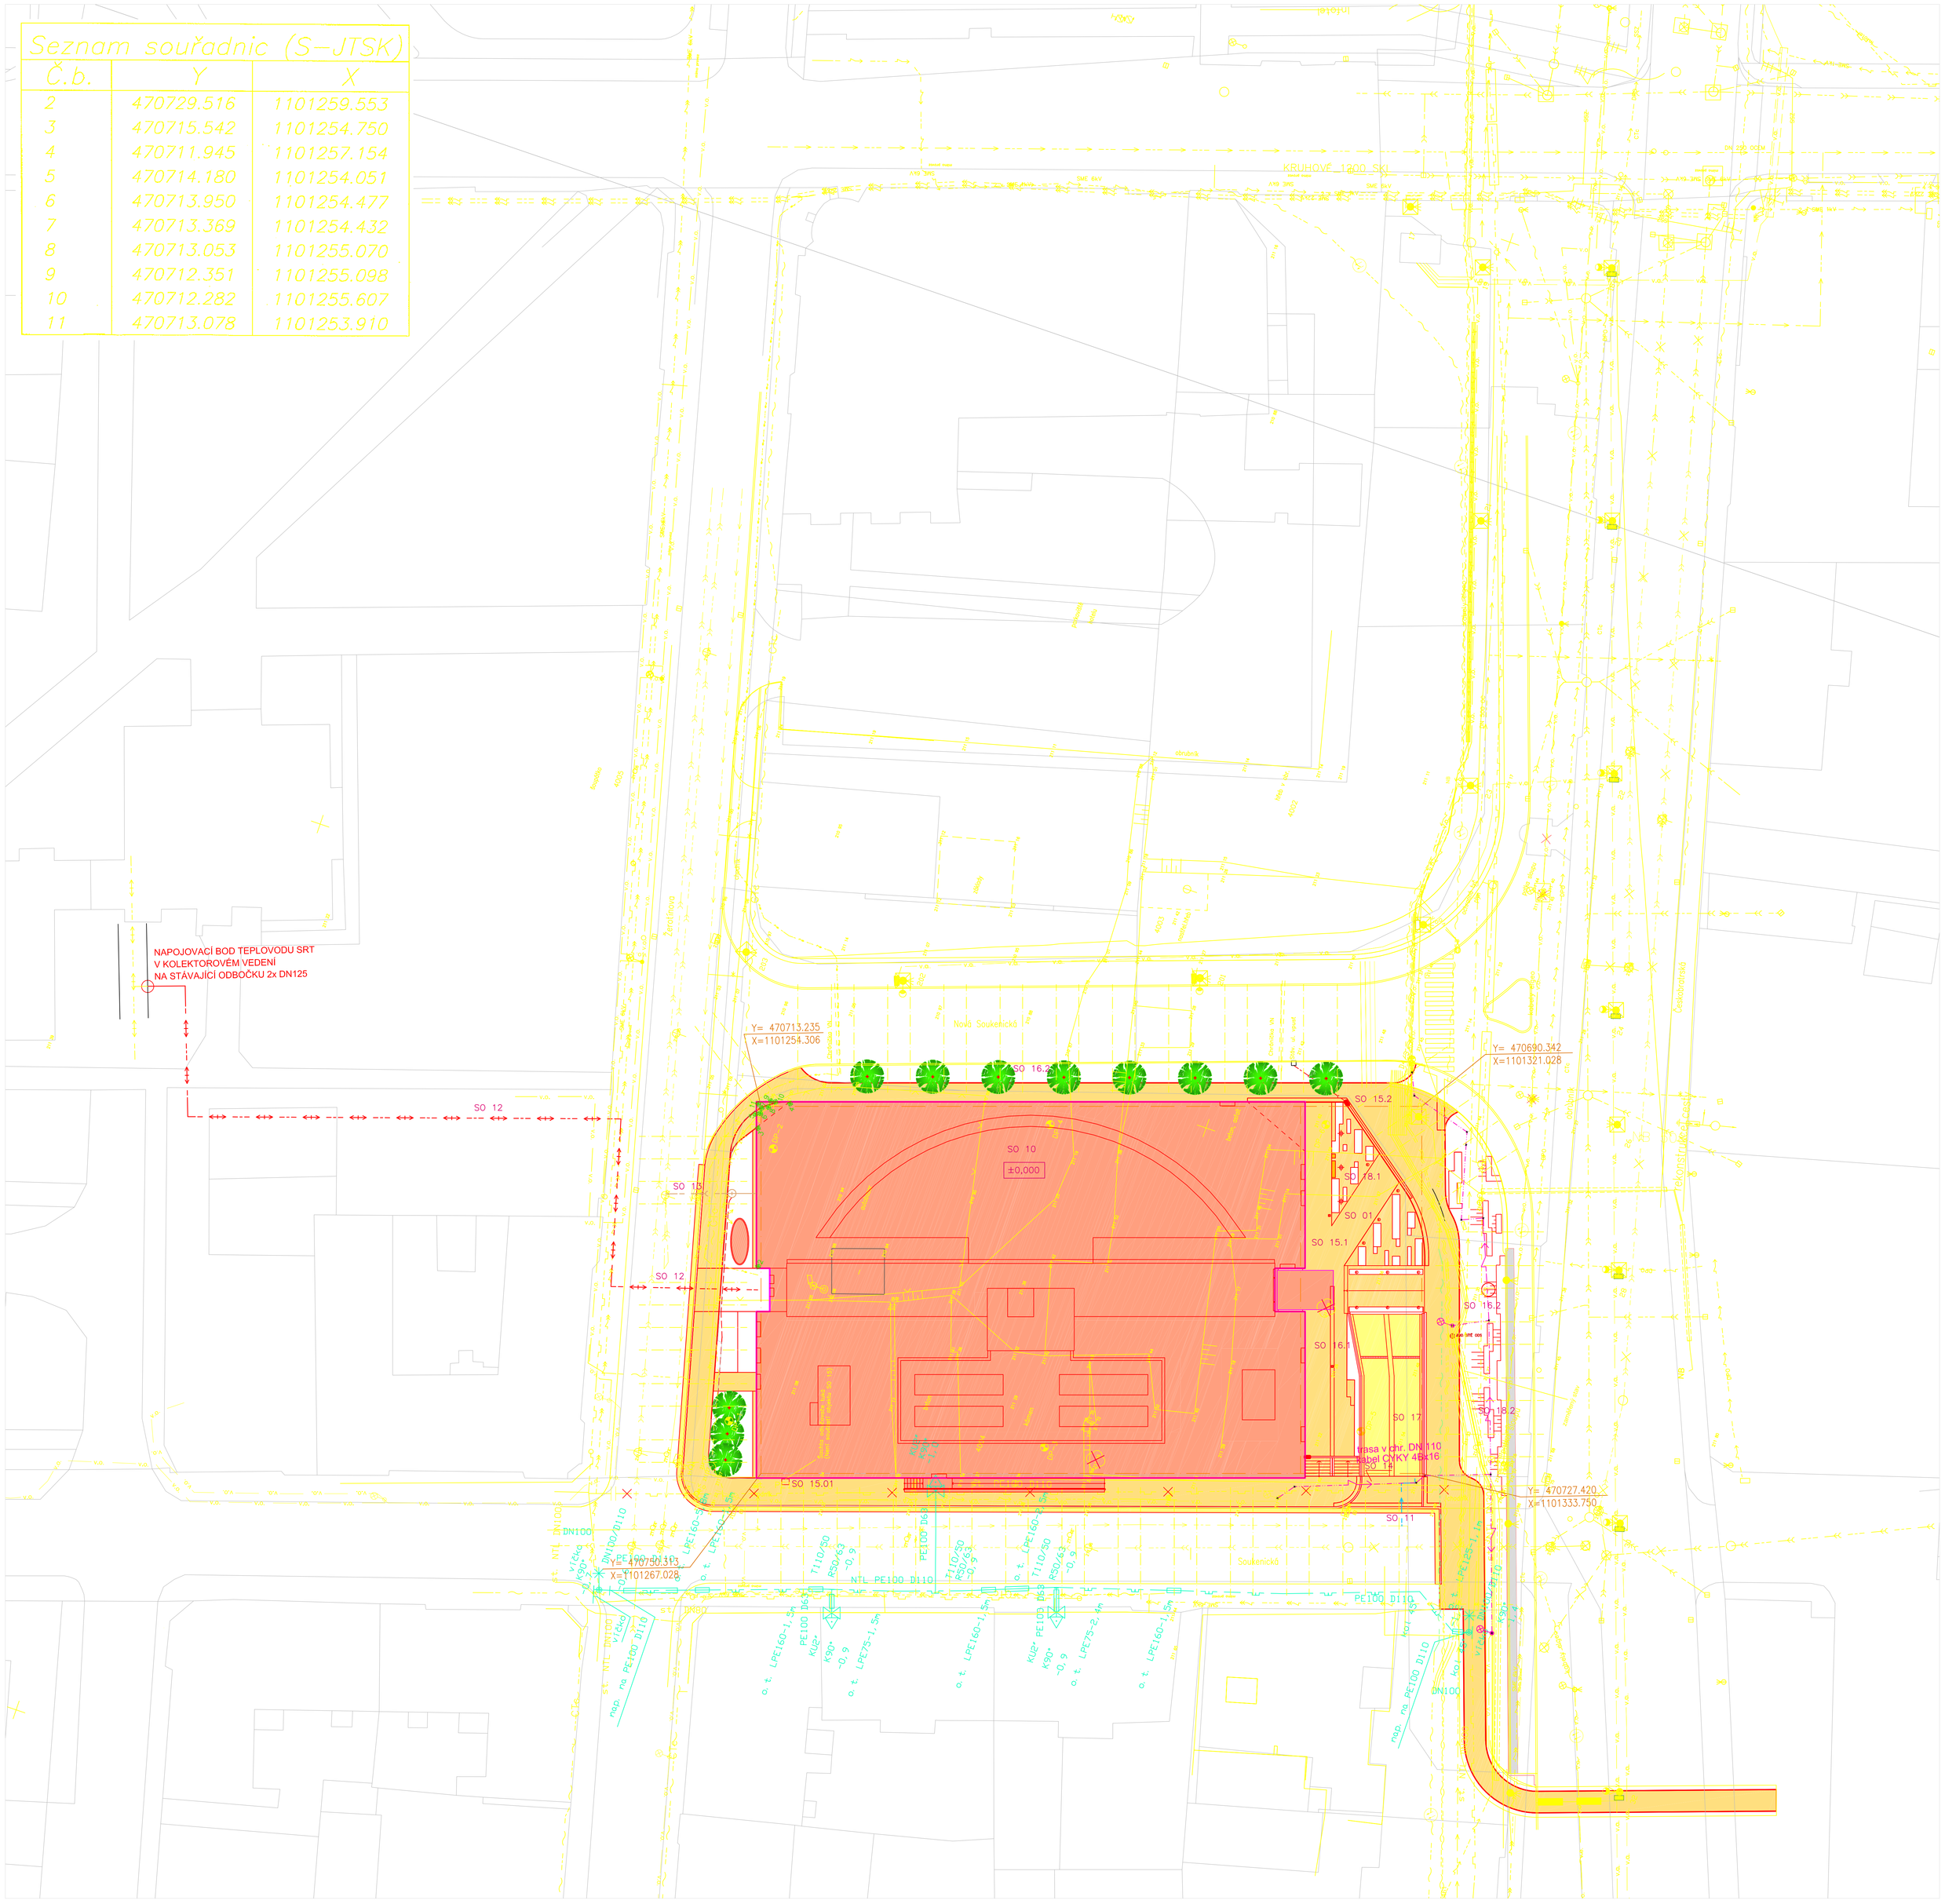

STAVEBNÍ OBJEKTY

SO 01	HTU
SO 10	ADMINISTRATIVNÍ BUDOVA VČETNĚ GARÁŽÍ
SO 11	VODOVODNÍ PŘÍPOJKA
SO 12	TEPLOVODNÍ PŘÍPOJKA – NENÍ SOUČÁSTÍ STAVBY NORDICA
SO 13	KANALIZAČNÍ PŘÍPOJKA
SO 15.1	CHODNÍKY SKANSKA
SO 15.2	CHODNÍKY – OBEC
SO 16.1	SADOVÉ ÚPRAVY SKANSKA
SO 16.2	SADOVÉ ÚPRAVY – PŘEDÁNÍ OBCI
SO 17	PŘELOŽKY SDĚLOVACÍCH KABELŮ
SO 18.1	AREÁLOVÉ OSVĚTLENÍ SKANSKA
SO 18.2	VEŘEJNÉ OSVĚTLENÍ – PŘEDÁNÍ OBCI
SO 19	DOPRAVNÍ ŘEŠENÍ

LEGENDA

STÁVAJÍCÍ

- PODZEMNÍ SDĚLOVACÍ VEDENÍ PŘENOSNÉ SÍTI – OPTICKÝ KABEL
- PODZEMNÍ SDĚLOVACÍ VEDENÍ PŘENOSNÉ SÍTI (ČTc, a.s.)
- PODZEMNÍ SDĚLOVACÍ VEDENÍ SPOJOVÉ (SVĚTELNÉ SIGNALIZAČNÍ ZAŘÍZENÍ)
- NADZEMNÍ SDĚLOVACÍ VEDENÍ SPOJOVÉ (SME, a.s. DISPEČERSKÝ KABEL)
- SO 461 – PŘELOŽKA SPOJOVACÍHO KABELU SP25
- SO 471 – PODZEMNÍ KOORDINAČNÍ KABEL SSZ
- SDĚLOVACÍ KABELY– RUŠENÁ ČÁST
- PODZEMNÍ VEDENÍ NÍZKÉHO NAPĚTÍ (SME, a.s. 1kV)
- PODZEMNÍ VEDENÍ NÍZKÉHO NAPĚTÍ (DPO, a.s. 1kV)
- PODZEMNÍ VEDENÍ VYSOKÉHO NAPĚTÍ (SME, a.s. 6kV)
- PODZEMNÍ VEDENÍ VYSOKÉHO NAPĚTÍ MIMO PROVOZ (SME, a.s. 6kV)
- PODZEMNÍ VEDENÍ VYSOKÉHO NAPĚTÍ (SME, a.s. 22kV)
- VEŘEJNÉ OSVĚTLENÍ (OK, a.s.)
- TEPLOVOD (DALKIA MORAVA, a.s.)
- PLYNOVOD NTL (SMP, a.s.)
- KANALIZACE (OVAK, a.s.)
- VODOVOD (OVAK, a.s.)
- KANALIZACE (OVAK, a.s.) zrušená část
- MULTIKANÁL 9W
- S0432,S0433 – VEŘEJNÉ OSVĚTLENÍ (OK, a.s.)
- SONDY

NOVÉ

- PŘÍPOJKA VODY
- PŘÍPOJKA KANALIZACE
- DEŠŤOVÁ KANALIZACE Z ODVODŇOVACÍHO ŽLABU CHODNÍKU
- DRENÁŽ POD CHODNÍKEM
- PŘÍPOJKA TEPLOVODU – NENÍ SOUČÁSTÍ STAVBY NORDICA
- PŘELOŽKA SDĚLOVACÍHO KABELU
- PŘÍPOJKA VN – NENÍ SOUČÁSTÍ STAVBY NORDICA
- VENKOVNÍ OSVĚTLENÍ
- PŘÍPOJKA NTL PLYNU
- PŘELOŽKA NTL PLYNU
- VEŘEJNÉ OSVĚTLENÍ
- OBJEKTY NOVÉ
- NOVÁ VÝSADBA STROMŮ – LISTNATÉ
- KÁCENÍ STROMŮ
- DEMONTÁŽE
- OSA ŠTĚTOVNIC A KOTVY, ŠTĚTOVNICE VYTAŽENÉ
- SOUŘADNICE NEVYTAŽENÝCH ŠTĚTOVNIC
- SOUŘADNICE BODŮ BUDOVY
- STOŽÁR VLAJKOVÉHO POLE

- BUDOVY
- KOMUNIKACE, OPRAVA KOMUNIKACE UL. SOUKENICKÁ
- CHODNÍKY
- CHODNÍKY – PLAST. ZATRAVŇOVACÍ DLAŽBA
- ZELEŇ
- STĚRK – SADOVÉ ÚPRAVY
- LITINOVÁ MŘÍŽ 200x200 cm
- PARKOVÁ LAVIČKA, KOŠ

HUTNÍ PROJEKT FRÝDEK-MÍSTEK

REVIZE

INVESTOR
SKANSKA NORDICA s.r.o.
Olivova 4, č.p. 2096
110 00 Praha - Nové Město

GENERÁLNÍ PROJEKTANT
HUTNÍ PROJEKT Frýdek-Místek, a.s.
28. října 1495, 738 04 Frýdek-Místek, Tel: +420 558 877 111, Fax: +420 558 877 277
E-mail: hpfm@hpfm.cz

AKCE
OFFICE BUIDING OSTRAVA
Soukenická ul., Ostrava 2, 702 00

VÝKRES
KOORDINAČNÍ SITUACE

SO 10 Administrativní budova včetně garáží

±0 ≙ 212,600 m n.m.

AUTOR
Ivan Krejcí, architekt SAR
Jiří Rezák Ing. arch. David Wittassek

ZODPOVĚDNÝ PROJEKTANT
Ing. Marcel Jenčo

HIP
Ing. Jiří Válek

ZPRACOVATEL ČÁSTI DOKUMENTACE
HUTNÍ PROJEKT Frýdek-Místek, a.s.
28. října 1495, 738 04 Frýdek-Místek, Tel: +420 558 877 111, Fax: +420 558 877 277
E-mail: hpfm@hpfm.cz

VYPRACOVAL
Ing. arch. Rostislav Čajánek

RAZÍTKO

PARÉ

DATUM	MĚŘÍTKO
07/2008	1:250
ČÍSLO ZAKÁZKY	ČÍSLO VÝKRESU ZPRACOVATELE
6552-008-000	HP4-0-23774

DOKUMENTACE ČÁST	DOKUMENTACE STUPEŇ	ČÍSLO VÝKRESU
C	SP	C10.101
KOORDINACE	SKUTEČNÉ PROVEDENÍ	Revize 00