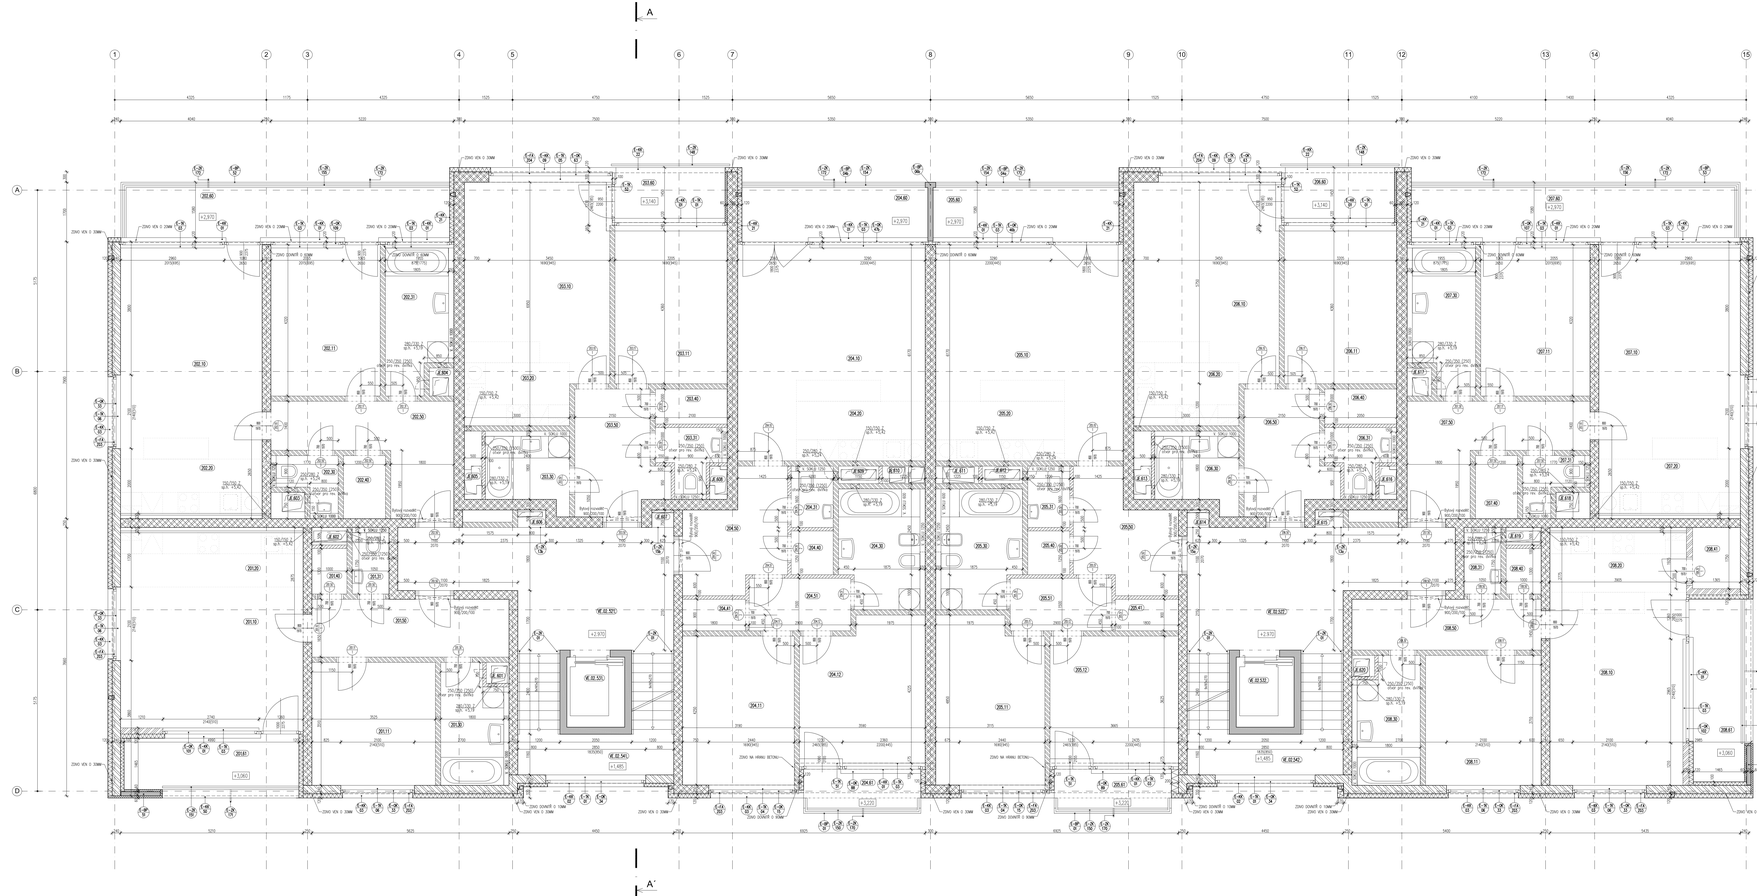

TABULKA MÍSTNOSTÍ

Stavba	Část	Byt	Místnost	Název místnosti	Plocha	Výška	Podlaha	Strop	Stěny	Obklad	Výška obkl.	Sokl	Poznámka
Vc / 02 / 501			01	CHODBA	21,313 m²	2 650	K + L	D F	O / -				
Vc / 02 / 502			01	SCHODIŠTĚ	11,742 m²	-	K + L	D F	O / -				
Vc / 02 / 541			01	SCHODIŠTĚ	10,740 m²	-	K + L	D F	O / -				
Vc / 02 / 542			01	SCHODIŠTĚ	10,740 m²	-	K + L	D F	O / -				

LEGENDA

TECHNOLOGICKÁ KONSTRUKCE

NOSNÉ ZDIVO Z BLOKŮ PORO+THERM 24 P+D – P15, M10

NOSNÉ ZDIVO Z BLOKŮ PORO+THERM 36Q 25 P+D – P20, M10

NOSNÉ ZDIVO Z BLOKŮ PORO+THERM 36Q 30 P+D – P20, M10

PŘÍČKA TL. 100mm Z BLOKŮ PORO+THERM 8 P+D

PŘÍČKA TL. 150mm Z BLOKŮ PORO+THERM 17,5 P+D

PŘÍČKA TL. 175mm Z BLOKŮ PORO+THERM 17,5 P+D

SKOKMOTANOVÉ PŘEDSTĚVY

TEPELNÁ IZOLACE

OMÍTKOVÝ FASÁDNÍ ZATEPLOVACÍ SYSTÉM

BETONOVÉ KONSTRUKCE SKRYTÉ (ZE STROPNÍ DESKA)

LEGENDA PODLAH

- S.1.1 – POLYURETANOVÁ STĚRKA
- S.1.3 – EPOXIDOVÁ STĚRKA
- N.11 – EPOXIDOVÝ NÁTĚR

LEGENDA POVRCHŮ STĚN A STROPŮ

- G.1 – ČISTÁ STĚNA + JEDNOBARVNÁ MALBA (MATNÁ + MATNÉ DO INTERIÉRU)
- G.2 – BETON + STĚRKA + MATNÉ DO INTERIÉRU
- G.3 – ZKOSTLIVÁNO SYSTÉM TEPELNÉ IZOLACE MIN. 40KG + OMÍTKA
- G.4 – SDK STĚNA + MATNÉ
- G.5 – ČISTÁ STĚNA + OMÍTKA MATNÉ DO INTERIÉRU
- G.6 – ČISTÁ STĚNA + OMÍTKA UC STRUKTURNÍMA
- G.7 – SDK PODHLED HLADKÝ VODOODOLNÝ + MATNÉ
- B.1 – KERAMICKÝ OBKLAD TYP 1
- B.2 – KERAMICKÝ OBKLAD TYP 2
- D.1 – KERAMICKÝ SDK DLAŽBA TYP 1
- D.2 – KERAMICKÝ SDK DLAŽBA TYP 2
- D.3 – KERAMICKÝ SDK DLAŽBA TYP 5

LEGENDA STŘECH

- ST.1.1 – TZN PLOCHÁ NA BETONU, PLOCHÁ HYDROIZOLACE
- ST.2.1 – ČL. NEDEKOMPONÉ 40T, PAL, SPÁDOVÉ KLINY, PŘEVÁŽNÉ 12
- ST.3.1 – TZN PLOCHÁ NA BETONU, PLOCHÁ HYDROIZOLACE, TEPELNÁ IZ. 140 MM
- K.1.1 – BETONOVÁ DLAŽBA NA TERČÍCH + MIN. TEPELNÁ IZOLACE 50 MM
- K.1.2 – BETONOVÁ DLAŽBA NA TERČÍCH + MIN. TEPELNÁ IZOLACE 140 MM
- K.2.1 – BETONOVÁ DLAŽBA NA TERČÍCH + PROTIKRABICE TYP 1
- K.2.2 – BETONOVÁ DLAŽBA NA TERČÍCH + PROTIKRABICE TYP 2

POZNÁMKY

- PROSTUPY ZDIVAŘSKÁ A BETONOVÁ ZAVAZBA BUDOU SE MOCNĚJŠÍ POTRUBÍ V ÚROVNI PODLAHY ZDRUŽEJ ZAKRYTÍM A POZDĚJŠÍ STĚRKOU
- NA VŠECHNÝ PARAPETNÍ ZDAČ MUSÍ BÝT PROVEDENA MASTIXOVÁNÍ Z DŮVODŮ ZAMEZENÍ PRŮNIKU VODY MEZI PARAPETNÍ DESKU A OKENNÍ RÁM
- VNITŘNÍ PŘÍČKY JSOU KOTVENÝ S OMÍTKA MUSÍ BÝT PROVEDENA BEZ OMÍTEK
- VNITŘNÍ PŘÍČKY MAJÍ ZVUKOVOU IZOLACI MIN. 35 DB
- V PŘÍPADĚ NEZNÁZORNĚNÍ NAPŘÍKLADU ČLOUŠTĚK ZIDOVÝCH KONSTRUKCÍ ČÍSLOVÉ OMÍTKY A SDK SYSTÉMŮ JE POSTUPOVAT PODLE SOUSEDNÍCH ČÍSLOVÉ OMÍTKY A SDK SYSTÉMŮ
- VNITŘNÍ ROZMĚRY MOKROSTÍ JSOU KOTVENÝ BEZ KERAMICKÝCH OBKLADŮ, NOSNÉ ZDIVO Z BLOKŮ PORO+THERM 30 P+D, PŘÍČKY Z BLOKŮ PORO+THERM 17,5 P+D
- VNITŘNÍ ROZMĚRY MÍSTNOSTÍ JSOU KOTVENÝ BEZ OMÍTEK, PŘÍČKY JSOU Z BLOKŮ PORO+THERM 17,5 P+D, PŘÍČKY JSOU KOTVENÝ BEZ OMÍTEK
- OBVODOVÁ ZDIVA ZDIVO VČ. PŘÍSLUŠNÉ VNĚ PŘÍČ HRUBÁ BETONU, ZDIVO ZDIVOVÉ JE ODSAZENO OMÍTKOU DO INTERIÉRU VZDÁLENOST JE POPSÁNA V POZNÁMCE, ZDIVO JE KRESLENO BEZ OMÍTEK
- VNĚJŠÍ OMÍTKY JSOU PROVEDENY DLE TECHNOLOGICKÉHO PŘEDPISU A NA SPOJ PVC/OTK STAVBA
- 1. DOTAZOVÁNÍM PŘEDAVBA, PRO ZAMĚŘENÍ STAVBY PRVÉ
- KOTVENÁ TLOUŠŤKA DŘEVĚNÝCH FASÁD JE BEZ ZOHLEDNĚNÍ TL.LEPIDLA (10mm) A TL.OMÍTKY (10mm)
- PROVEDENÍ KONSTRUKCÍ A VÝLEZY MATERIÁLŮ MUSÍ BÝT V SOULADU S PROVEDENÍM PODKLADNÍ VRSTVE
- V DEN S PŘÍPRAVOU PRO ZALIJCE, MUSÍ BÝT OKNO DOATOVO 170 MM OD LICE FASÁDY, A PŘÍPADĚ INSTALACE ROLETOVÉ SCHRÁNKY 160/160MM, BUDE OKNO OSAZENO 220MM OD LICE FASÁDY, U SCHRÁNKY 160/160MM BUDE OSAZENÍ VZDÁLENOST OKENNÍHO RÁMU OD LICE FASÁDY 205MM

TABULKA PŘEKLADŮ

Počet	Šířka otvoru	Výška	Překlad

PROJEKT

BOTANICA - VIDOULE

BD - III. ETAPA

INVESTOR

Skanska Program Komfort s.r.o.
Kudánská nám. 11/1391
100 05 Praha 10-Vinohrady

GENERÁLNÍ PROJEKTANT

A.D.N.S. Production s.r.o.
Na Příkopě 12, Praha 1
tel. 242 426 300, fax 242 426 399

AUTOR

Ing. arch. Tomáš Dráčner

MĚŘÍTKO

± 0,000 = 335,700 m.n.m. v.s. BALT p.v.

STUPEŇ DOKUMENTACE

PROVÁDĚCÍ DOKUMENTACE

ČÁST DOKUMENTACE

A - STAVEBNÍ OBJEKT BE BYTOVÝ DŮM BE

SEZNAM DOKUMENTŮ

1 - ARCHITEKTONICKÉ A STAVEBNĚ TECH. ŘEŠENÍ

PROFESNÍ ČÁST PROJEKTU

-

SPOLUPRACUJÍCÍ OSOBY

A.D.N.S. Production s.r.o.
Na Příkopě 12, Praha 1
tel. 242 426 300, fax 242 426 399

ZODPOVĚDNÝ PROJEKTANT

Ing. arch. Peter Jurášek

AUTORIZACE

Ing. arch. Jakub Obůrka

VÝKRES

2.NADZEMNÍ PODLAŽÍ

ČÍSLO A NÁZEV PLÁNU

AA-20

MĚŘÍTKO	FORMÁT	DATUM
1:50	14 x A4	20.7.2007

REVIZE

DATUM REVIZE	

ZMĚNA