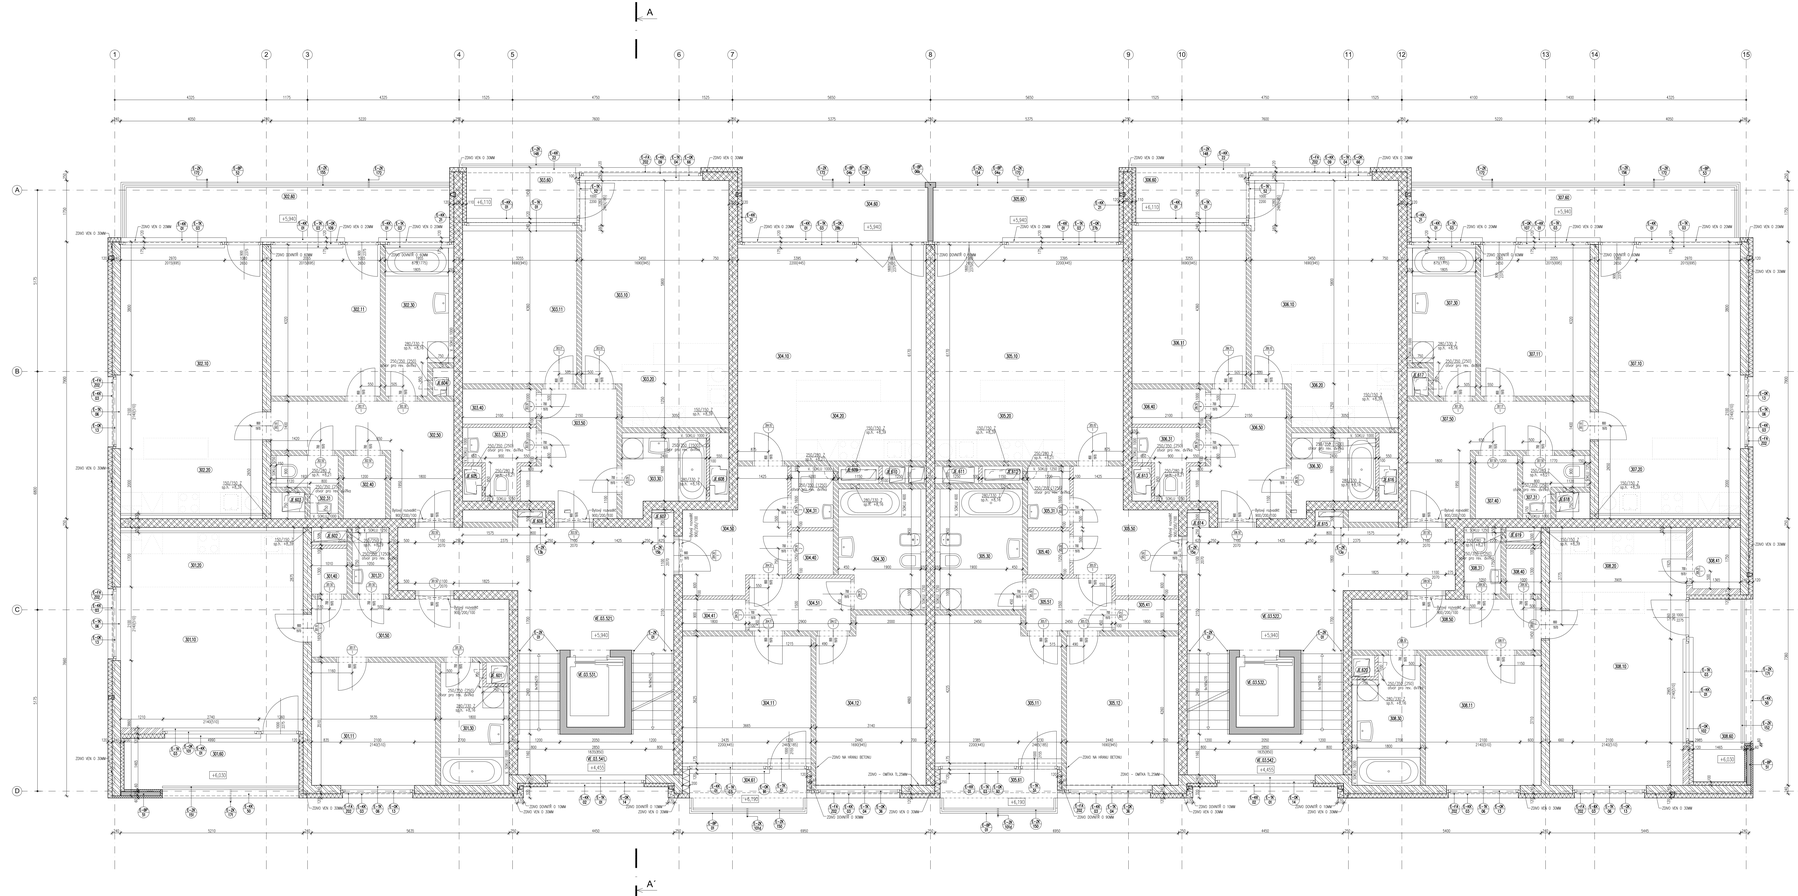

TABULKA MÍSTNOSTÍ

Skupina	Patro	Byt	Místnost	Název místnosti	Plocha	Výška	Podlaha	Strop	Stěny	Obklad	Výška obkl.	Sokl	Poznámka
A	03	601	1	INSTALAČNÍ JADE	0,00	-	-	-	-	-	-	-	-
A	03	602	1	INSTALAČNÍ JADE	0,00	-	-	-	-	-	-	-	-
A	03	603	1	INSTALAČNÍ JADE	0,00	-	-	-	-	-	-	-	-
A	03	604	1	INSTALAČNÍ JADE	0,00	-	-	-	-	-	-	-	-
A	03	605	1	INSTALAČNÍ JADE	0,00	-	-	-	-	-	-	-	-
A	03	606	1	INSTALAČNÍ JADE	0,00	-	-	-	-	-	-	-	-
A	03	607	1	INSTALAČNÍ JADE	0,00	-	-	-	-	-	-	-	-
A	03	608	1	INSTALAČNÍ JADE	0,00	-	-	-	-	-	-	-	-
A	03	609	1	INSTALAČNÍ JADE	0,00	-	-	-	-	-	-	-	-
A	03	610	1	INSTALAČNÍ JADE	0,00	-	-	-	-	-	-	-	-
A	03	611	1	INSTALAČNÍ JADE	0,00	-	-	-	-	-	-	-	-
A	03	612	1	INSTALAČNÍ JADE	0,00	-	-	-	-	-	-	-	-
A	03	613	1	INSTALAČNÍ JADE	0,00	-	-	-	-	-	-	-	-
A	03	614	1	INSTALAČNÍ JADE	0,00	-	-	-	-	-	-	-	-
A	03	615	1	INSTALAČNÍ JADE	0,00	-	-	-	-	-	-	-	-
A	03	616	1	INSTALAČNÍ JADE	0,00	-	-	-	-	-	-	-	-
A	03	617	1	INSTALAČNÍ JADE	0,00	-	-	-	-	-	-	-	-
A	03	618	1	INSTALAČNÍ JADE	0,00	-	-	-	-	-	-	-	-
A	03	619	1	INSTALAČNÍ JADE	0,00	-	-	-	-	-	-	-	-
VC	03	501	1	CHODBA	41,72	4 650	5	0 / 5	0 / 5	-	-	0 / 5	-
VC	03	501	2	CHODBA - SPOJKA	21,82	4 650	5	0 / 5	0 / 5	-	-	0 / 5	-
VC	03	530	1	ATRIA - SPOJKA	4,92	-	5	0 / 5	0 / 5	-	-	0 / 5	-
VC	03	541	1	SCHODIŠTĚ	10,76	-	5	0 / 5	0 / 1	-	-	0 / 1	-
VC	03	542	1	SCHODIŠTĚ	10,76	-	5	0 / 5	0 / 1	-	-	0 / 1	-

LEGENDA

TEPELNĚTECHNICKÁ KONSTRUKCE

- NOSNÉ ZDIVO Z BLOKŮ PORO+THERM 24 P+D – P15, M10
- NOSNÉ ZDIVO Z BLOKŮ PORO+THERM 36Q 25 P+D – P20, M10
- NOSNÉ ZDIVO Z BLOKŮ PORO+THERM 36Q 30 P+D – P20, M10
- PŘÍČKA TL. 100mm Z BLOKŮ PORO+THERM 8 P+D
- PŘÍČKA TL. 150mm Z BLOKŮ PORO+THERM 17,5 P+D
- PŘÍČKA TL. 175mm Z BLOKŮ PORO+THERM 17,5 P+D
- SKOKMATOVÉ PŘEDSTĚVY
- TEPELNÁ IZOLACE
- OMÍTKOVÝ FASÁDNÍ DISTEJNÁSKÝ SYSTÉM
- BETONOVÉ KONSTRUKCE SKRYTÉ (ZE STROPNÍ DESKY)

LEGENDA PODLAH

- L1.1 – LAMINÁTOVÁ PODLAHA, ANHYDRITOVÝ POTĚR s KROČILOVOU IZOLACÍ
- L1.2 – LAMINÁTOVÁ PODLAHA, ANHYDRITOVÝ POTĚR, KROČILOVÁ IZOLACE
- D.2.1 – KERAMICKÁ DLAŽBA TYP 2, ANHYDRITOVÝ POTĚR, KROČILOVÁ IZOLACE
- D.2.2 – KERAMICKÁ DLAŽBA TYP 5, ANHYDRITOVÝ POTĚR, KROČILOVÁ IZOLACE
- D.3.1 – KERAMICKÁ DLAŽBA TYP 4, ANHYDRITOVÝ POTĚR, KROČILOVÁ IZOLACE
- D.4.1 – KERAMICKÁ DLAŽBA TYP 5, ANHYDRITOVÝ POTĚR
- S.1.1 – SAMONIVELAČNÍ STĚRKA, 5 MM NA BETONOVÝCH SCHODECH
- S.1.1 – POLYURETANOVÁ STĚRKA
- S.1.3 – EPOXIDOVÁ STĚRKA
- N.1.1 – EPOXIDOVÝ NÁTĚR

LEGENDA POVRCHŮ STĚN A STROPŮ

- G.1 – ČISTÁ STĚNA – KERAMICKÝM OBKLADEM OMÍTKA + NÁTĚR DO INTERIÉRU
- G.2 – BETON + STĚRKA + NÁTĚR DO INTERIÉRU
- G.3 – ZKOSTLIVÉHO SYSTÉM TEPLOVZDUŠNÉ STĚNY
- G.4 – SDK STĚNA + NÁTĚR
- G.5 – SDK PŘEDSTAVENÁ STĚNA + NÁTĚR DO INTERIÉRU
- G.6 – ČISTÁ STĚNA + OMÍTKA VČ STRUKTURÁLNÍHO
- G.7 – SDK PŘEDSTAVENÁ VLHKOSTVZDORNÁ + NÁTĚR
- B.1 – KERAMICKÝ OBKLAD TYP 1
- B.2 – KERAMICKÝ OBKLAD TYP 2
- D.1 – KERAMICKÝ SOKL DLAŽBA TYP 3
- D.2 – KERAMICKÝ SOKL DLAŽBA TYP 4
- D.3 – KERAMICKÝ SOKL DLAŽBA TYP 5

LEGENDA STŘECH

- ST.1.1 – TZN PLOCHÁ NA BETONOVÉ, PLOCHÁ HYDROIZOLACE
- ST.2.1 – ZELENÁ/EXTENZIVNÍ ATIC, PAC, ZPADAVÉ KLINY, PAROZÁBRANA VČ
- ST.3.1 – TZN PLOCHÁ NA BETONOVÉ, PLOCHÁ HYDROIZOLACE, TEPELNÁ IZ. 140 MM
- K.1.1 – BETONOVÁ DLAŽBA NA TERČÍCH + MIN. TEPELNÁ IZOLACE 50 MM
- K.1.2 – BETONOVÁ DLAŽBA NA TERČÍCH + MIN. TEPELNÁ IZOLACE 140 MM
- K.2.1 – BETONOVÁ DLAŽBA NA TERČÍCH + PROTIVÁHOVÝ TYP 1
- K.2.2 – BETONOVÁ DLAŽBA NA TERČÍCH + PROTIVÁHOVÝ TYP 2

POZNÁMKY

- V PŘÍPADĚ NEJASNOSTEM NAVRŽENÝCH TLOUŠŤEK ZIDNÝCH KONSTRUKCÍ VZTAHÉ OMÍTKY A SDK-PŘÍČEK SI VYHRAZUJE PŘÍPADNÉ ÚPRAVY PŘED ZAHÁJENÍM VÝROBY. ZMĚNY JE NUTNÉ PROJEDNAT S VEDOUCÍM PROJEKTU.
- VNITŘNÍ ROZMĚRY MÍSTNOSTÍ JSOU KÓTOVÁNY BEZ KONKRÉTNÍCH OBKLADŮ, NOSNÉ ZDIVO Z BLOKŮ PORO+THERM 36Q 30 P+D, OMÍTKOVÉ VRSTVY JSOU UVAŽOVÁNY V TLOUŠŤCE 15mm. PŘÍČKY JSOU UVAŽOVÁNY V TLOUŠŤCE 100mm. OBVODOVÁ ZDIVA, ZDIVO VČ PŘÍSLUŠNÉ VRSTVY OMÍTKY, ZDIVO VČ PŘÍSLUŠNÉ VRSTVY OMÍTKY A PŘÍČKY JSOU UVAŽOVÁNY V TLOUŠŤCE 175mm. 